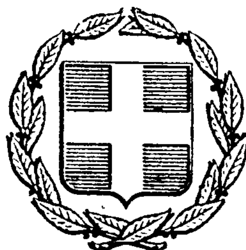


ΕΦΗΜΕΡΙΣ ΤΗΣ ΚΥΒΕΡΝΗΣΕΩΣ
ΤΗΣ ΕΛΛΗΝΙΚΗΣ ΔΗΜΟΚΡΑΤΙΑΣ

ΕΝ ΑΘΗΝΑΙΣ ΤΗ 17 ΝΟΕΜΒΡΙΟΥ 1977 | ΤΕΥΧΟΣ ΤΕΤΑΡΤΟΝ | ΑΡΙΘΜΟΣ ΦΥΛΛΟΥ 455

ΠΕΡΙΕΧΟΜΕΝΑ

ΑΠΑΛΛΟΤΡΙΩΣΕΙΣ

ΑΠΟΦΑΣΕΙΣ

ΠΟΛΕΟΔΟΜΙΑ

ΑΝΑΚΟΙΝΩΣΕΙΣ

ΔΙΟΡΘΩΣΕΙΣ ΣΦΑΛΜΑΤΩΝ

ΑΠΑΛΛΟΤΡΙΩΣΕΙΣ

ΑΠΟΦΑΣΕΙΣ

Ἀριθ. 1969 (1)

Περὶ κηρύξεως ὡς ἀναδασωτέας δημόσιας δασικῆς ἐκτάσεως τῶν θέσεων «Ρέμα Κορομηλιᾶς» καὶ «Λατζινιὲς» περιφέρειας Κοινότητας Ἁγίου Πέτρου Κυνουρίας Ν. Ἀρκαδίας.

Ο ΝΟΜΑΡΧΗΣ ΑΡΚΑΔΙΑΣ

Ἔχοντας ὑπόψη:

1. Τὶς διατάξεις τῶν ἄρθρων 24 καὶ 117 τοῦ ἰσχύοντος Συντάγματος.
2. Τὶς διατάξεις τῶν ἄρθρων 188, 191, 198, 199 καὶ 205 τοῦ Ν.Δ. 86/1969 «περὶ Δασικοῦ Κώδικος».
3. Τὶς 88854/7483/έγκ. 104/1.10.1975, 114812/2946/ἐγκ. 154/24.10.1975, 10582/539/13.2.1976 καὶ 217605/1610/13.6.1977 διαταγὲς τοῦ Ὑπουργείου Γεωργίας «περὶ κηρύξεως ἀναδασωτέων τῶν καιομένων ἐκτάσεων κλπ.».
4. Τὴν 3523/30.7.1977 ἀναφορὰ τοῦ Δασαρχείου Τριπόλεως, ἀποφασίζουμε:


Κηρύσσουμε ὡς ἀναδασωτέα δημόσια δασικὴ ἔκταση ἐμβαδοῦ 90 στρεμμάτων τῶν θέσεων «Ρέμα Κορομηλιᾶς» καὶ «Λατζινιὲς» περιφέρειας Κοινότητας Ἁγίου Πέτρου Κυνουρίας ὅπως αὐτὴ φαίνεται στὸ συνημμένο μὲ κλίμακα 1:20.000 ἀπόσπασμα χάρτη καὶ ἡ ὁποία καλύπτονταν μὲ δασικὴ βλαστηση ἀπὸ μαύρη πεύκη, δρῦς, πουρνάρια καὶ ἀφάνες ποὺ καταστράφηκε ἀπὸ πυρκαγιὰ ποὺ ἔλαβε χώρα στὶς 22.5.1977.

Λεπτομερειακὰ στοιχεῖα τῆς ἀνωτέρω ἐκτάσεως ἀναφέρονται στὴ σχετικὴ (4).

Ἡ ἀπόφαση αὐτὴ νὰ δημοσιευθεῖ στὴν Ἐφημερίδα τῆς Κυβερνήσεως.

Τρίπολις, 23 Αὐγούστου 1977

Ὁ Νομάρχης
ΠΑΝ. ΓΥΦΤΟΥΛΑΣ

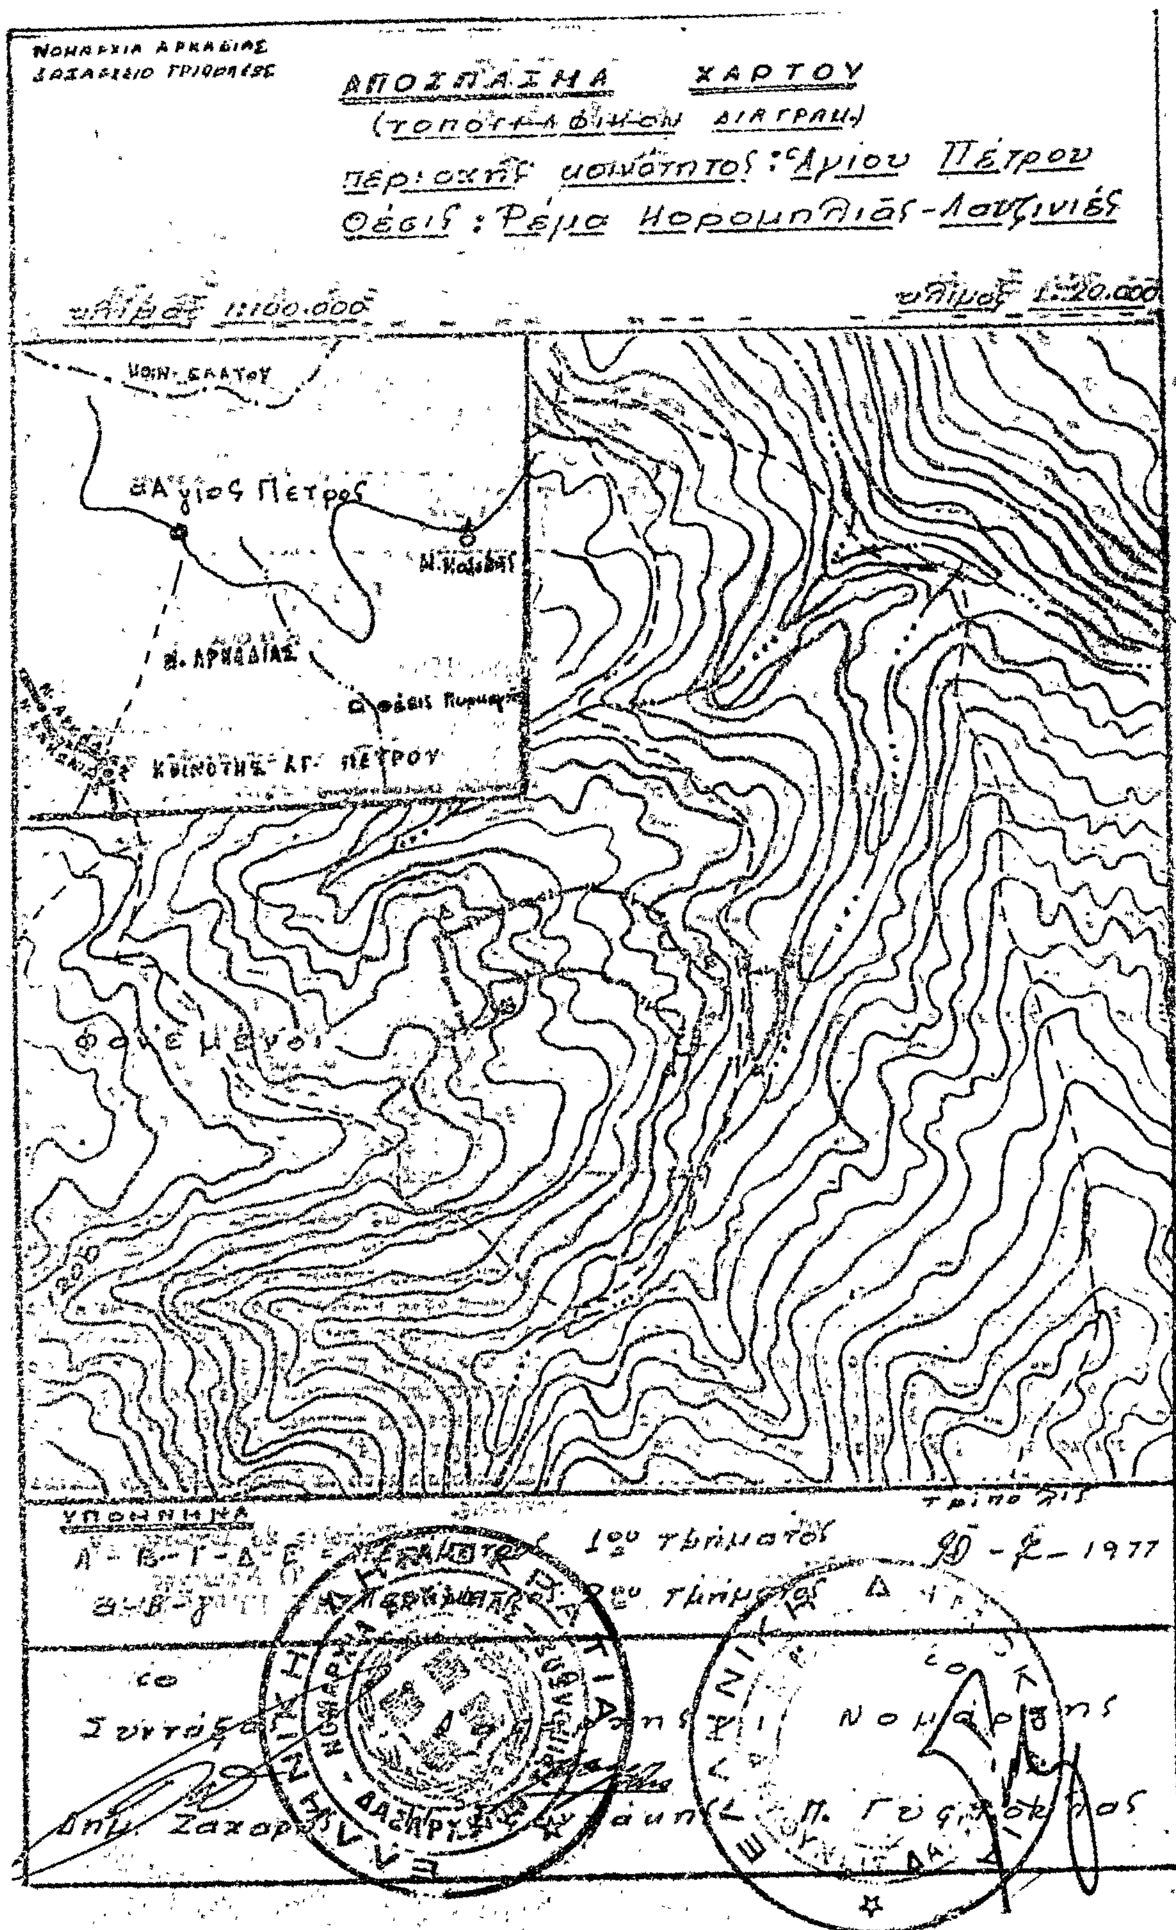
ΝΟΜΑΡΧΙΑ ΑΡΚΑΔΙΑΣ
ΑΠΟΣΠΑΣΜΑ ΧΑΡΤΟΥ
(τοπογραφικών διαγραμ.)
περιοχής κοινότητος: Αγίου Πέτρου
Θέσις: Ρέμα Κορομπλιάς-Λατζινιές
κλίμαξ 1:100.000
κλίμαξ 1:20.000
Άγιος Πέτρος
ΚΟΙΝΟΤΗΣ ΑΓ. ΠΕΤΡΟΥ
Φονεμένοι
ΥΠΟΜΝΗΜΑ
1ου τμήματος
2ου τμήματος
Τρίπολις
1977
ο Συντάξας
ο Νομάρχης

Αριθ. 13194 (2)

Περὶ ἐπικυρώσεως ἐκθέσεως καθορισμοῦ οριογραμμῆς αἰγιαλοῦ καὶ παραλίας εἰς θέσιν «ΑΧΑΡΑΒΗ» Ν. Κερκύρας πρὸ ἰδιοκτησίας Ἑλένης Ζουπάνου.

Ο ΝΟΜΑΡΧΗΣ ΚΕΡΚΥΡΑΣ

Ἔχοντες ὑπ' ὄψει:

1. Τὰς διατάξεις: α) Τοῦ ἄρθρου 1 τοῦ Ν. 3200/1955 «περὶ διοικητικῆς ἀποκεντρώσεως», β) Τοῦ ἀπὸ 11/12.11. 1929 Δ/τος «περὶ Διοικήσεως Δημοσίων Κτημάτων», γ) τῶν ἄρθρων 1 καὶ 3 τοῦ Α.Ν. 2344/1940 «περὶ αἰγιαλοῦ καὶ παραλίας» καὶ δ) τοῦ ἄρθρου 5 τοῦ Α.Ν. 263/1968 «περὶ τροποποιήσεως καὶ συμπληρώσεως τῶν διατάξεων περὶ Δημοσίων Κτημάτων».

2. Τὴν ἀπὸ 5ην Αὐγούστου 1977 ἔκθεσιν τῆς κατ' ἄρθρον 10 τοῦ Α.Ν. 1540/1938 (ὡς τοῦτο ἀντικατεστάθη διὰ τοῦ ἄρθρου 5 παράγρ. 2 τοῦ Α.Ν. 263/1968) Ἐπιτροπῆς καθορισμοῦ οριογραμμῆς αἰγιαλοῦ καὶ παραλίας, μετὰ τοῦ συνοδεύοντος τὴν ἔκθεσιν ταύτην τοπογραφικοῦ διαγράμματος τῆς ὡς εἴρηται περιοχῆς, τεθεωρημένου τὴν 5.8.1977 ὑπὸ τοῦ Διευθυντοῦ Τεχνικῶν Ὑπηρεσιῶν Ν. Κερκύρας, καὶ

3. Τὴν σύμφωνον γνώμην τοῦ Ἀρχηγείου Ναυτικοῦ διατυπωθεῖσαν διὰ τοῦ ὑπ' ἀριθ. Φ.187.2/505/77.Σ 1962/17. 10.1977 ἐγγράφου του, ἀποφασίζομεν:

Ἐπικυροῦμεν τὴν ἀπὸ 5.8.1977 ἔκθεσιν τῆς κατ' ἄρθρον 5 παρ. 2 τοῦ Α.Ν. 263/1968 Ἐπιτροπῆς καθορισμοῦ οριογραμμῆς αἰγιαλοῦ καὶ παραλίας εἰς τὴν θέσιν «ΑΧΑΡΑΒΗ» Ν. Κερκύρας, πρὸ ἰδιοκτησίας Ἑλένης Ζουπάνου ὡς καὶ τὸ συνοδεῦον τὴν ἔκθεσιν ταύτην ὡς ἄνω τοπογραφικὸν διάγραμμα εἰς ὃ ἔχει χαραχθῆ δι' ἐρυθρᾶς γραμμῆς ἡ οριογραμμὴ τοῦ αἰγιαλοῦ καὶ διὰ κιτρίνης ἡ τῆς παραλίας.

Ἡ παροῦσα ὡς καὶ ἡ ἀπὸ 5.8.77 οἰκεία ἔκθεσις τῆς Ἐπιτροπῆς δημοσιευθήτωσαν διὰ τῆς Ἐφημερίδος τῆς Κυβερνήσεως.

Ἐν Κερκύρᾳ τῇ 25 Ὀκτωβρίου 1977

Ὁ Νομάρχης
ΑΘΑΝ. ΡΑΠΤΗΣ

ΕΚΘΕΣΙΣ

Καθορισμοῦ (τὸ πρῶτον) οριογραμμῶν αἰγιαλοῦ καὶ παραλίας εἰς θέσιν Ἀχαράβη περιοχῆς Κοινότητος Ἁγ. Παντελεήμονος Ν. Κερκύρας πρὸ ἰδιοκτησίας Ἑλένης Ζουπάνου τοῦ Βασιλείου.

Ἐν Κερκύρᾳ σήμερον τὴν 5ην Αὐγούστου 1977 ἡ κατὰ Νόμον ἁρμοδία Ἐπιτροπὴ καθορισμοῦ τῶν ὁρίων αἰγιαλοῦ καὶ παραλίας, ἀποτελουμένη ἐκ τῶν: 1) Γεωργίου Παπανικολάου, Οἰκονομικοῦ Ἐφόρου Κερκύρας, 2) Χρήστου Τσαρούχη, Λιμενάρχου Κερκύρας, 3) Γεωργίου Γεωργατζῆ, Πρ/νου Τ.Ε.Ε. καὶ Π.Ε. Δ/νσεως Τ.Υ. Ν. Κερκύρας, συνελθοῦσα ἐν τῷ Καταστήματι τῆς Οἰκον. Ἐφορίας Κερκύρας καὶ λαβοῦσα ὑπ' ὄψιν:

α) Τὴν ἀπὸ 20.8.76 ὑποβληθεῖσαν αἴτησιν τῆς κ. Ἑλένης Ζουπάνου τοῦ Βασιλείου «περὶ καθορισμοῦ οριογραμμῶν αἰγιαλοῦ καὶ παραλίας εἰς θέσιν «ΑΧΑΡΑΒΗ» περιοχῆς Ἁγ. Παντελεήμονος Ν. Κερκύρας» καὶ πρὸ τῆς ἐκεῖσε ἰδιοκτησίας τοῦ ἀνωτέρω.

β) Τὸ ὑποβληθὲν τοπογραφικὸν διάγραμμα ὑπὸ κλίμακα 1:500 τῆς ἀνωτέρω περιοχῆς συνταχθὲν ὑπὸ τοῦ Πολ. Μηχανικοῦ ἐπὶ συμβάσει εἰς Δ.Τ.Υ. Ν. Κερκύρας Ἰωάννου Ἀργυροῦ καὶ τεθεωρημένου ὑπὸ τοῦ Δ/ντοῦ Τ.Υ. Ν. Κερκύρας.

γ) Τὰς διατάξεις τοῦ Α.Ν. 2344/40 «περὶ αἰγιαλοῦ καὶ παραλίας» ὡς αὗται συνεπληρώθησαν καὶ ἐτροποποιήθησαν μεταγενεστέρως.

δ) Τὰ ἐκ τῆς διενεργηθείσης τὴν 31.8.1976 αὐτοψίας προκύψαντα στοιχεῖα, ἀποφασίζει:

Καθορίζει ἐπὶ τοῦ ὡς ἄνω (β) τοπογραφικοῦ διαγράμματος:

I) Διὰ συνεχοῦς ἐρυθρᾶς γραμμῆς τὸ ὅριον τοῦ αἰγιαλοῦ.
II) Διὰ συνεχοῦς κιτρίνης γραμμῆς τὸ ὅριον τῆς παραλίας.

Ἀναλυτικῶς:

I) Ὡς οριογραμμὴ αἰγιαλοῦ ὁρίζεται ἡ πολυγωνικὴ τῶν κορυφῶν 1, 2, 3, 4, 5, 6, 7 αἵτινες ἐξασφαλίζονται ἐκ σταθερῶν σημείων ὡς κατωτέρω:

Ἡ κορυφὴ 1 εἰς ἀποστάσεις 46,00 μ. καὶ 47,50 μ. ἀντιστοίχως ἐκ τῶν γωνιῶν παρακειμένης οἰκίας.

Ἡ κορυφὴ 2 εἰς ἀποστάσεις 102,00 μ. ἐκ τῆς γωνίας τῆς ὡς ἄνω οἰκίας καὶ 97,00 μ. ἐκ τοῦ φρέατος τοῦ εὑρσκομένου εἰς τὴν ἰδοκτησίαν Ἑλένης Ζουπάνου.

Ἡ κορυφὴ 3, εἰς ἀποστάσεις 39,00 μ. ἐκ τοῦ ἄνω φρέατος καὶ 94,00 μ. τοῦ παρακειμένου ἐρειπίου.

Ἡ κορυφὴ 4, εἰς ἀποστάσεις 69,50 μ. ἐκ τοῦ φρέατος καὶ 36,50 μ. ἐκ τῆς γωνίας παρακειμένου ἐρειπίου.

Ἡ κορυφὴ 5 εἰς ἀποστάσεις 61,00 μ. καὶ 61,50 μ. ἀντιστοίχως ἐκ τῶν γωνιῶν παρακειμένου ἐρειπίου.

Ἡ κορυφὴ 6, εἰς ἀποστάσεις 12,50 μ. καὶ 26,50 μ. ἀντιστοίχως ἐκ τῶν γωνιῶν παρακειμένων μανδροτοίχων.

Ἡ κορυφὴ 7, εἰς ἀποστάσεις 16,00 μ. καὶ 8,50 μ. ἀντιστοίχως ἐκ τῶν γωνιῶν παρακειμένων οἰκιῶν.


II) Ὡς οριογραμμὴ παραλίας, ὁρίζεται ἡ πολυγωνικὴ τῶν κορυφῶν 1', 2', 3', 4', 5', 6'.

Ἡ οριογραμμὴ τῆς παραλίας καθορίζεται ἑνιαίως εἰς ἀπόστασιν 4,50 μ. ἐκ τῆς ἀντιστοίχου οριογραμμῆς αἰγιαλοῦ.


Τῆς οὕτω καθοριζομένης λωρίδος παραλίας ἐξαιροῦνται τὰ ἐν αὐτῇ περιλαμβανόμενα κτίσματα ἢ τμήματα κτισμάτων συμφώνως τῷ ἄρθρῳ 5 παρ. 1 Α.Ν. 2344/40 καὶ γνωμοδοτήσει Ν.Σ.Κ. 630/64.

Τὰ Μέλη τῆς Ἐπιτροπῆς


Γεώργιος Παπανικολάου, Χρῆστος Τσαρούχης, Γεώργιος Γεωργατζῆς.

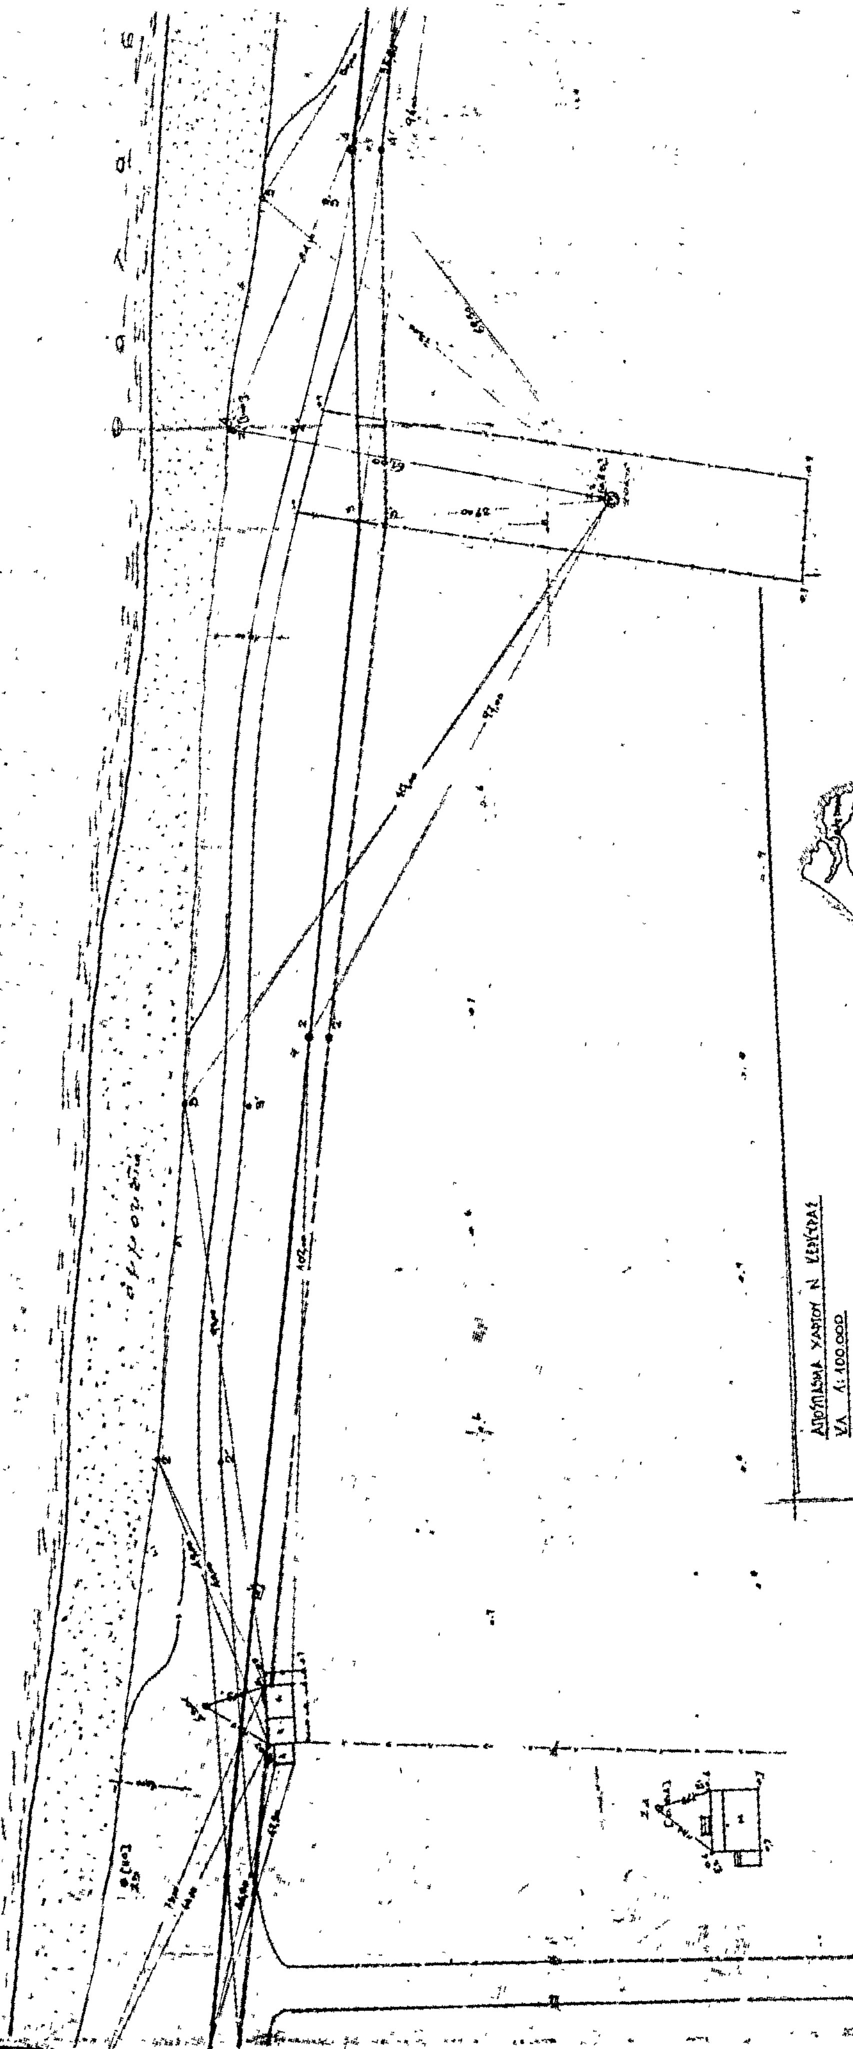
ΤΟΠΟΓΡΑΦΙΚΟΝ : Δ
ΑΧΑΡΑΒΗ

ΔΙΑΓΡΑΜΜΑ ΠΕΡΙΟΧΗΣ ΑΧΑΡΑΒΗΣ
(ΠΡΩΤΟΝ) ΟΡΙΩΝ ΑΙΓΙΑΛΟΥ & ΠΑΡΑΛΙΑΣ
ΘΕΣΗΣ ΖΟΥΠΑΝΟΥ ΤΟΥ ΒΑΣΙΛΕΙΟΥ
ΚΛΙΜΑΞ 1:500

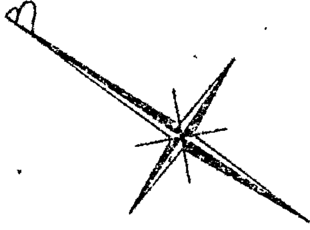

Ορθή θέσις διαγραμμής αιγιαλού
Ορθή θέσις διαγραμμής παραλίας

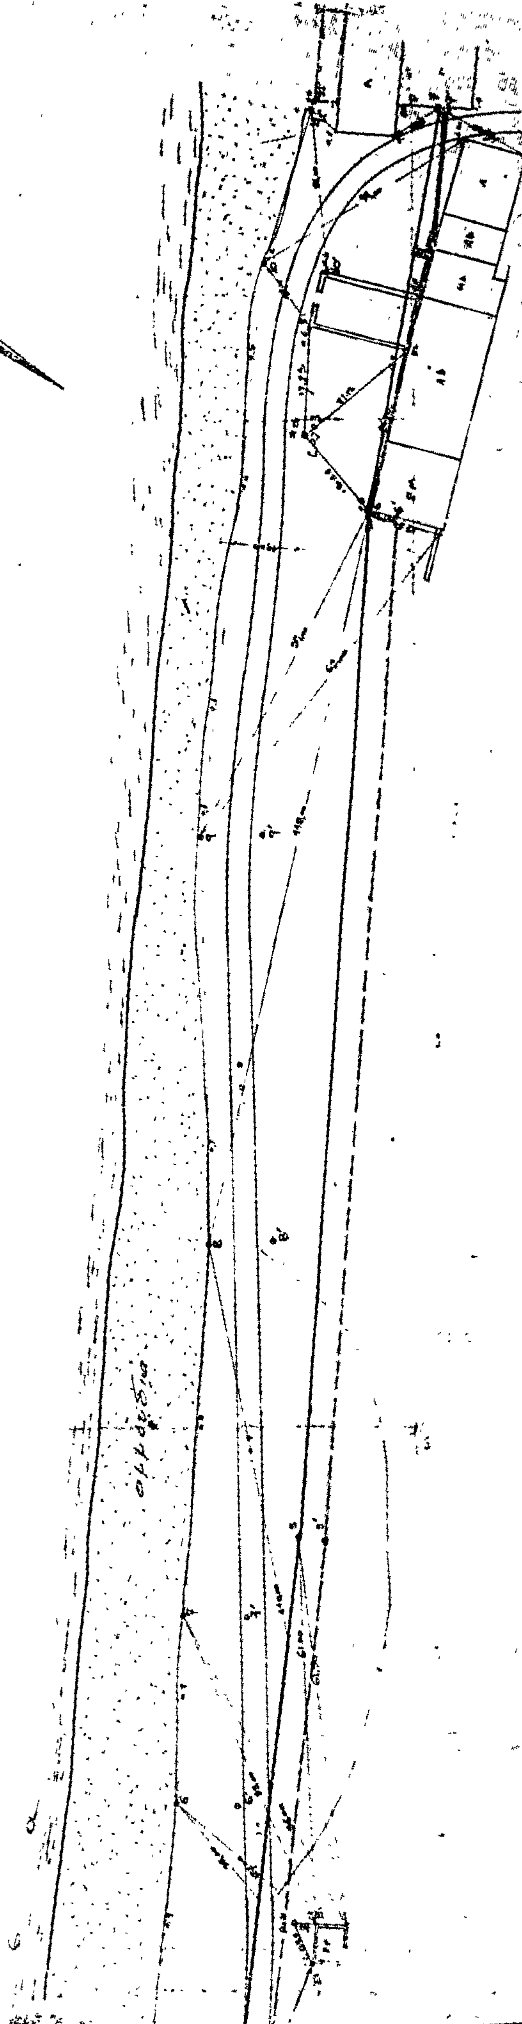



Ο ΣΥΝΤΑΞΑΣ ΜΗΧΑΝΙΚΟΣ

Ι. ΠΟΛΕΝΑΚΗΣ

Ἀριθ. ΔέΔ. 5028 (3)

Περὶ κηρύξεως ὡς ἀναδασωτέας ἐκτάσεως στὴ θέση «Ἴσιωμα» περιφέρειας τῆς Κοινότητας Τριγωνικοῦ στὸ Νομὸ Κοζάνης.

Ο ΝΟΜΑΡΧΗΣ ΚΟΖΑΝΗΣ

Ἔχοντας ὑπόψη:

1. Τὶς διατάξεις τοῦ ἄρθρου 117 τοῦ Συντάγματος.
2. Τὶς διατάξεις τῶν ἄρθρων 188—191 τοῦ Ν.Δ. 86/69 «περὶ Δασικοῦ Κώδικος».
3. Τὶς ἀριθ. 114812/2946/ἐγκ. 154/24.12.75 καὶ 215696/1415/9.5.77 Δ/γὲς τοῦ Ὑπουργείου Γεωργίας.
4. Τὸ γεγονὸς ὅτι στὴ θέση «Ἴσιωμα» περιφέρειας Κοινότητας Τριγωνικοῦ ἔγινε πυρκαϊὰ ἀπὸ τὴν ὁποία κάηκαν 3 στρέμματα μερικῶς δασοσκεποῦς ἐκτάσεως.
5. Τὴν σχετικὴ εἰσήγηση τῆς Δ/νσεως Δασῶν, ἀποφασίζουμε:

Κηρύσσουμε ὡς ἀναδασωτέα τὴν ἔκταση τῶν 3 στρεμμάτων στὴ θέση «Ἴσιωμα» περιφέρειας τῆς Κοινότητας Τριγωνικοῦ ἡ ὁποία κάηκε ἀπὸ πυρκαϊὰ τὴν 1.8.77 ὅπως ἐμφανίζεται αὐτὴ στὸ συνημμένο διάγραμμα καὶ μὲ τὰ ἑξῆς ὅρια:

Ἀνατολικά: Μερ. δασοσκεπὴς ἔκταση νανοφυοῦς μορφῆς πρίνου.

Βόρεια: Μερ. δασοσκεπὴς ἔκταση νανοφυοῦς μορφῆς πρίνου.

Δυτικά: Μερ. δασοσκεπὴς ἔκταση νανοφυοῦς μορφῆς πρίνου.

Νότια: Μερ. δασοσκεπὴς ἔκταση νανοφυοῦς μορφῆς πρίνου.

Ἡ αὐτόφαση αὐτὴ νὰ δημοσιευθεῖ στὴν Ἐφημερίδα τῆς Κυβερνήσεως.

Κοζάνη, 6 Αὐγούστου 1977


Ὁ Νομάρχης
ΑΛ. ΖΑΡΚΑΔΑΣ

ΝΟΜΑΡΧΙΑ ΚΟΖΑΝΗΣ
ΔΙΕΥΘΥΝΣΗ ΔΑΣΩΝ

ΔΙΑΓΡΑΜΜΑ

Αναδασωτέας εκτάσεως στη θέση "Ισίωμα" περιοχής Τριγωνικού Κοζάνης.

Κλίμαξ 1:2000

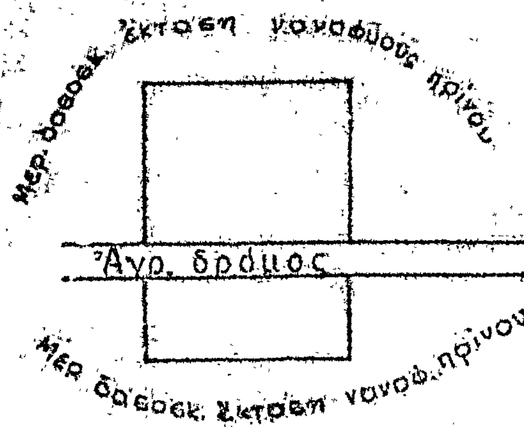

Κοζάνη 6-8-1977

ΕΘΕΩΡΗΘΗ
Ο Δ-ντής Δασών
κ.α.α.

Αργ. Τοπαλτζίκης

Ο Συντάξας Δασολόγος

Θεόφ. Μιχόπουλος

ΠΟΛΕΟΔΟΜΙΑ

ΑΝΑΚΟΙΝΩΣΕΙΣ

Ἀριθ. Ε. 33846 (4)

Περὶ εἰδοποιήσεως τῆς γενομένης καταθέσεως ἀποζημιώσεως ἀκινήτων ρυμοτομουμένων ἐκ τῆς ἐφαρμογῆς τοῦ ἐγκεκριμένου πολεοδομικοῦ σχεδίου περιοχῆς Νέας Κηφισιᾶς πρὸς διάνοιξιν πλατείας.

Ο ΥΠΟΥΡΓΟΣ ΔΗΜΟΣΙΩΝ ΕΡΓΩΝ

Ἔχοντες ὑπόψει τὰς διατάξεις α) τοῦ ἀπὸ 17.7.1923 Ν. Δ/τος «περὶ σχεδίων πόλεων κωμῶν κλπ.» συνοικισμῶν τοῦ Κράτους» καὶ β) τοῦ Ν. Δ/τος 797/1971 «περὶ ἀναγκαστικῶν ἀπαλλοτριώσεων, φέρομεν εἰς γνῶσιν τῶν κεκτημένων ἢ ἀξιούντων δικαιώματα κυριότητος ἐπὶ ἀκινήτων ρυμοτομουμένων ἐκ τῆς ἐφαρμογῆς τοῦ ἐγκεκριμένου πολεοδομικοῦ σχεδίου εἰς Νέαν Κηφισίαν, κατὰ τὰς ἐνδείξεις τῆς πράξεως ἀναλογισμοῦ τῆς Ὑπηρεσίας Πολεοδομίας Διαμερίσματος Ἀνατολικῆς Ἀττικῆς ἀριθ. 100/73, ὡς καὶ τῶν τυχὸν ἐπὶ τῶν ἀκινήτων τούτων ἐγγεγραμμένων ἐνυποθήκων δανειστῶν ἢ τρίτων ἐν γένει διεκδικητῶν ὅτι ἡ καθορισθεῖσα ἀποζημίωσις δυνάμει τῆς ἀποφάσεως τοῦ Μονομελοῦς Πρωτοδικείου Ἀθηνῶν ἀριθ. 432/75 κατετέθη εἰς τὸ Ταμεῖο Παρακαταθηκῶν καὶ Δανείων ὑπὲρ τῶν κάτωθι φερομένων ὡς ἰδιοκτητῶν τῶν ἀπαλλοτριωθέντων:

1. Σταύρου Καραμήτσου—Γαμβρούλια
2. Κληρονόμων Παναγιώτη καὶ Δημητρίου Χελιώτη
3. ΑΕ ΤΡΙΝΕΜΕΙΑ δρχ. 8.835.000

Περὶ τῆς καταθέσεως ταύτης ἐξεδόθη τὸ ὑπ' ἀριθ. 471562/19.10.1977 ἰσόποσον γραμμάτιον τοῦ Ταμείου Παρακαταθηκῶν καὶ Δανείων.

Ἡ παροῦσα δημοσιευθήτω διὰ τῆς Ἐφημερίδος τῆς Κυβερνήσεως.

Ἐν Ἀθήναις τῇ 1 Νοεμβρίου 1977

Ἡ Διευθυντὴς
ΑΙΚ. ΔΟΥΣΗ

(5)

Περὶ εἰδοποιήσεως τῆς γενομένης παρακαταθέσεως ἀποζημιώσεως λόγῳ προσκυρώσεως καὶ ἀναλογισμοῦ ἀποζημιώσεως λόγῳ ρυμοτομίας ἰδιοκτησιῶν κειμένων εἰς Κάτω Πατήσια καὶ ἐπὶ τῆς ὁδοῦ Καυτατζόγλου καὶ Ἀχαρνῶν.

Διὰ τοῦ ὑπ' ἀριθμὸν Β 473721/8.11.1977 Γραμματίου συστάσεως Παρακαταθήκης τοῦ ἐν Ἀθήναις Ταμείου Παρακαταθηκῶν καὶ Δανείων οἱ: 1) Γεώργιος Θεοχάρους Κανελλόπουλος καὶ 2) Σωτήριος Θεοχάρους Κανελλόπουλος, κάτοικοι Ἀθηνῶν, ἀμφότεροι μόνοι κληρονόμοι τῆς Νικολέττας σύζ. Θεοχάρους Κανελλοπούλου τὸ γένος Γεωργίου Τζουρᾶ, κατέθεσαν ὑπὲρ τῶν κατὰ νόμον ἀναγνωρισθησομένων δικαιούχων ποσὸν δραχμῶν ὀκτακοσίων ἑξήκοντα ὀκτὼ χιλιάδων ἑκατὸν εἴκοσι πέντε (868.125) δι' ἀποζημίωσιν τῶν διὰ τῆς ὑπ' ἀριθμὸν 307/25.8.1975 πράξεως προσκυρώσεως καὶ ἀναλογισμοῦ ἀποζημιώσεως λόγῳ ρυμοτομίας ἰδιοκτησιῶν κειμένων εἰς Κάτω Πατήσια καὶ ἐπὶ τῆς ὁδοῦ Καυτατζόγλου καὶ Ἀχαρνῶν, τοῦ Γραφείου Πολεοδομίας Ἀθηνῶν ὡς αὐτὴ συμπληρωθεῖσα ἐκυρώθη διὰ τῆς ὑπ' ἀριθ. Πρωτ. Ε 17584/22.6.1972 ἀποφάσεως τοῦ Ὑπουργείου Δημοσίων Ἔργων καὶ ὡς ἐδιορθώθη διὰ τῆς ὑπ' ἀριθ. Ε 549540/725/4.4.1977 ἀποφάσεως τῆς Ὑπηρεσίας Πολεοδομίας Ἀθηνῶν, προσκυρουμένων καὶ ρυμοτομουμένων τμημάτων ἰδιοκτησίας τῶν ὑπὲρ ὧν ἡ κατάθεσις (ἀναγνωρισθησομένων κατὰ Νόμων δικαιούχων) εἰς τὴν ἰδιοκτησίαν των, ἐκ μέτρων τετραγωνικῶν ἑκατὸν δέκα πέντε καὶ ἑβδομήκοντα πέντε ἑκατοστῶν τοῦ μέτρου (115,75) ὡς τὰ ρηθέντα τμήματα περιγράφονται λεπτομερῶς εἰς τὴν ἀνωτέρω πρᾶξιν καὶ τὰς ἄνω ἀποφάσεις πρὸς δραχμὰς ἑπτὰ χιλιάδας πεντακοσίας (7.500) ἕκαστον μέτρον, τιμῆς καθορισθείσης διὰ τῆς ὑπ' ἀριθμὸν 236/1973 ἀποφάσεως τοῦ Μονομελοῦς Πρωτοδικείου Ἀθηνῶν ἐν συνδυασμῷ μὲ τὴν ὑπ' ἀριθ. 12356/1977 ἀπόφασιν τοῦ Πολυμελοῦς Πρωτοδικείου Ἀθηνῶν. Τὸ παρακατατεθὲν ποσὸν εἶναι ἀποδοτέον εἰς τοὺς κατὰ Νόμον ἀναγνωρισθησομένους δικαιούχους.

Συμφώνως τῷ νόμῳ γίνεται ἡ παροῦσα εἰδοποίησις δημοσιευομένη εἰς τὴν Ἐφημερίδα τῆς Κυβερνήσεως πρὸς γνῶσιν παντὸς δικαιούχου καὶ διὰ τὰς νομίμους συνεπείας.

Ἐν Ἀθήναις τῇ 9 Νοεμβρίου 1977

Ὁ Πληρεξούσιος Δικηγόρος
ΕΛΕΥΘΕΡΙΟΣ Α. ΣΤΑΥΡΟΠΟΥΛΟΣ

(Ἀριθ. τριπλ. 72970/77 τοῦ ΙΑ' Δημοσίου Ταμείου Ἀθηνῶν τῆς 10.11.77)

ΔΙΟΡΘΩΣΕΙΣ ΣΦΑΛΜΑΤΩΝ

(6)

Στὴν ἀριθ. Η.8214/19.7.1977 ἀπόφαση τοῦ Νομάρχη Ἀχαΐας, ποὺ δημοσιεύθηκε στὸ 302/14.9.1977 (ΦΕΚ τ. Δ') γίνεται ἡ ἀκόλουθη διόρθωση:

Ἡ ἡμερομηνία 16 Μαΐου 1977 ποὺ ἀναφέρεται στὰ περιεχόμενα καὶ στὴν περίληψη τῆς ἀνωτέρω ἀποφάσεως καὶ οἱ ἡμερομηνίες 13 καὶ 26 Μαΐου 1977 ποὺ ἀναφέρονται στὸ κείμενο τῆς ἀποφάσεως, ἀντικαθίστανται μὲ τὸ ὀρθὸ «31 Μαΐου 1977».

(Ἀπὸ τὴ Νομαρχία Ἀχαΐας)

ΕΚ ΤΟΥ ΕΘΝΙΚΟΥ ΤΥΠΟΓΡΑΦΕΙΟΥ